


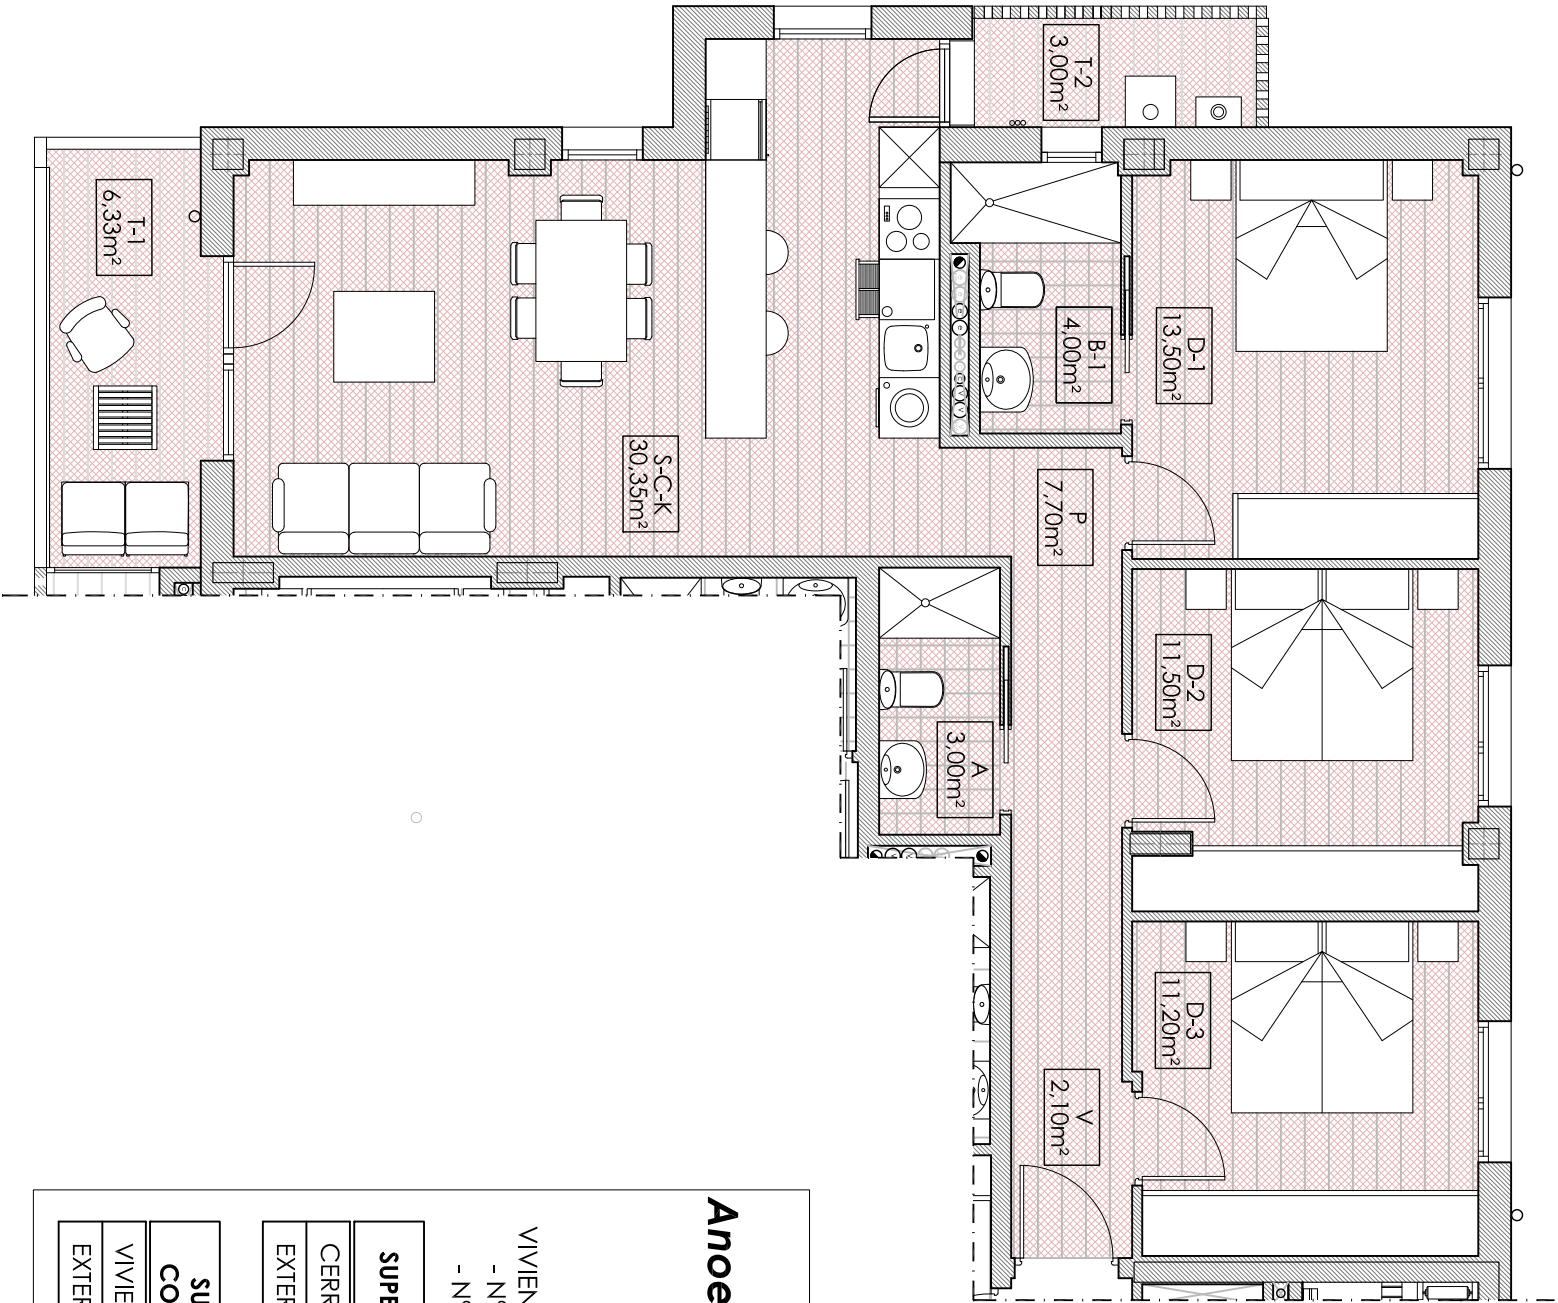

1º. D

BLOQUE
Anoeta Zelaieta -U.E.5.1-B


PLANTA: 1º
LETRA: D

VIVIENDA
- Nº HABITACIONES: 3
- Nº BAÑOS: 2


SUPERFICIE UTIL	(m²)
CERRADA (VIVIENDA)	83,35
EXTERIOR (TERRAZAS/BALCONES 100%)	9,33

SUPERFICIE CONSTRUIDA	(m²)
VIVIENDA	99,35
EXTERIOR (TERRAZAS/BALCONES 100%)	10,06


San Juan Kalea

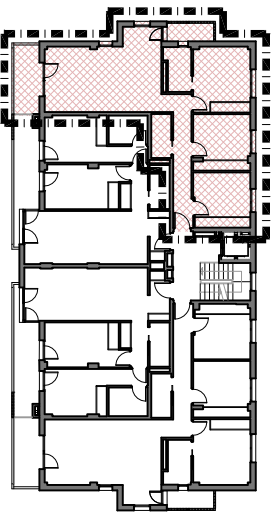

PLANTA PRIMERA

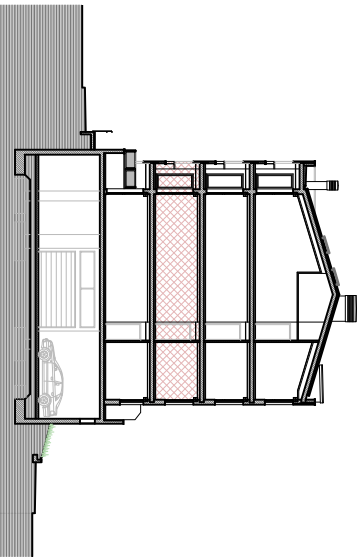

SECCIÓN TRANSVERSAL

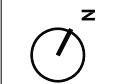

0 1,5 m

Escala 1:75 @ A3

NOTA:

- El mobiliario, con carácter general, es meramente ilustrativo.
- Los superficies expresadas son aproximadas y podrán sufrir modificaciones de acuerdo al Proyecto de ejecución definitivo y durante el desarrollo de la ejecución de las obras.
- Se advierte que las dimensiones de los pilares indicados en los planos pueden sufrir modificaciones en la ejecución de las obras para el paso de instalaciones.